


SECTION 13

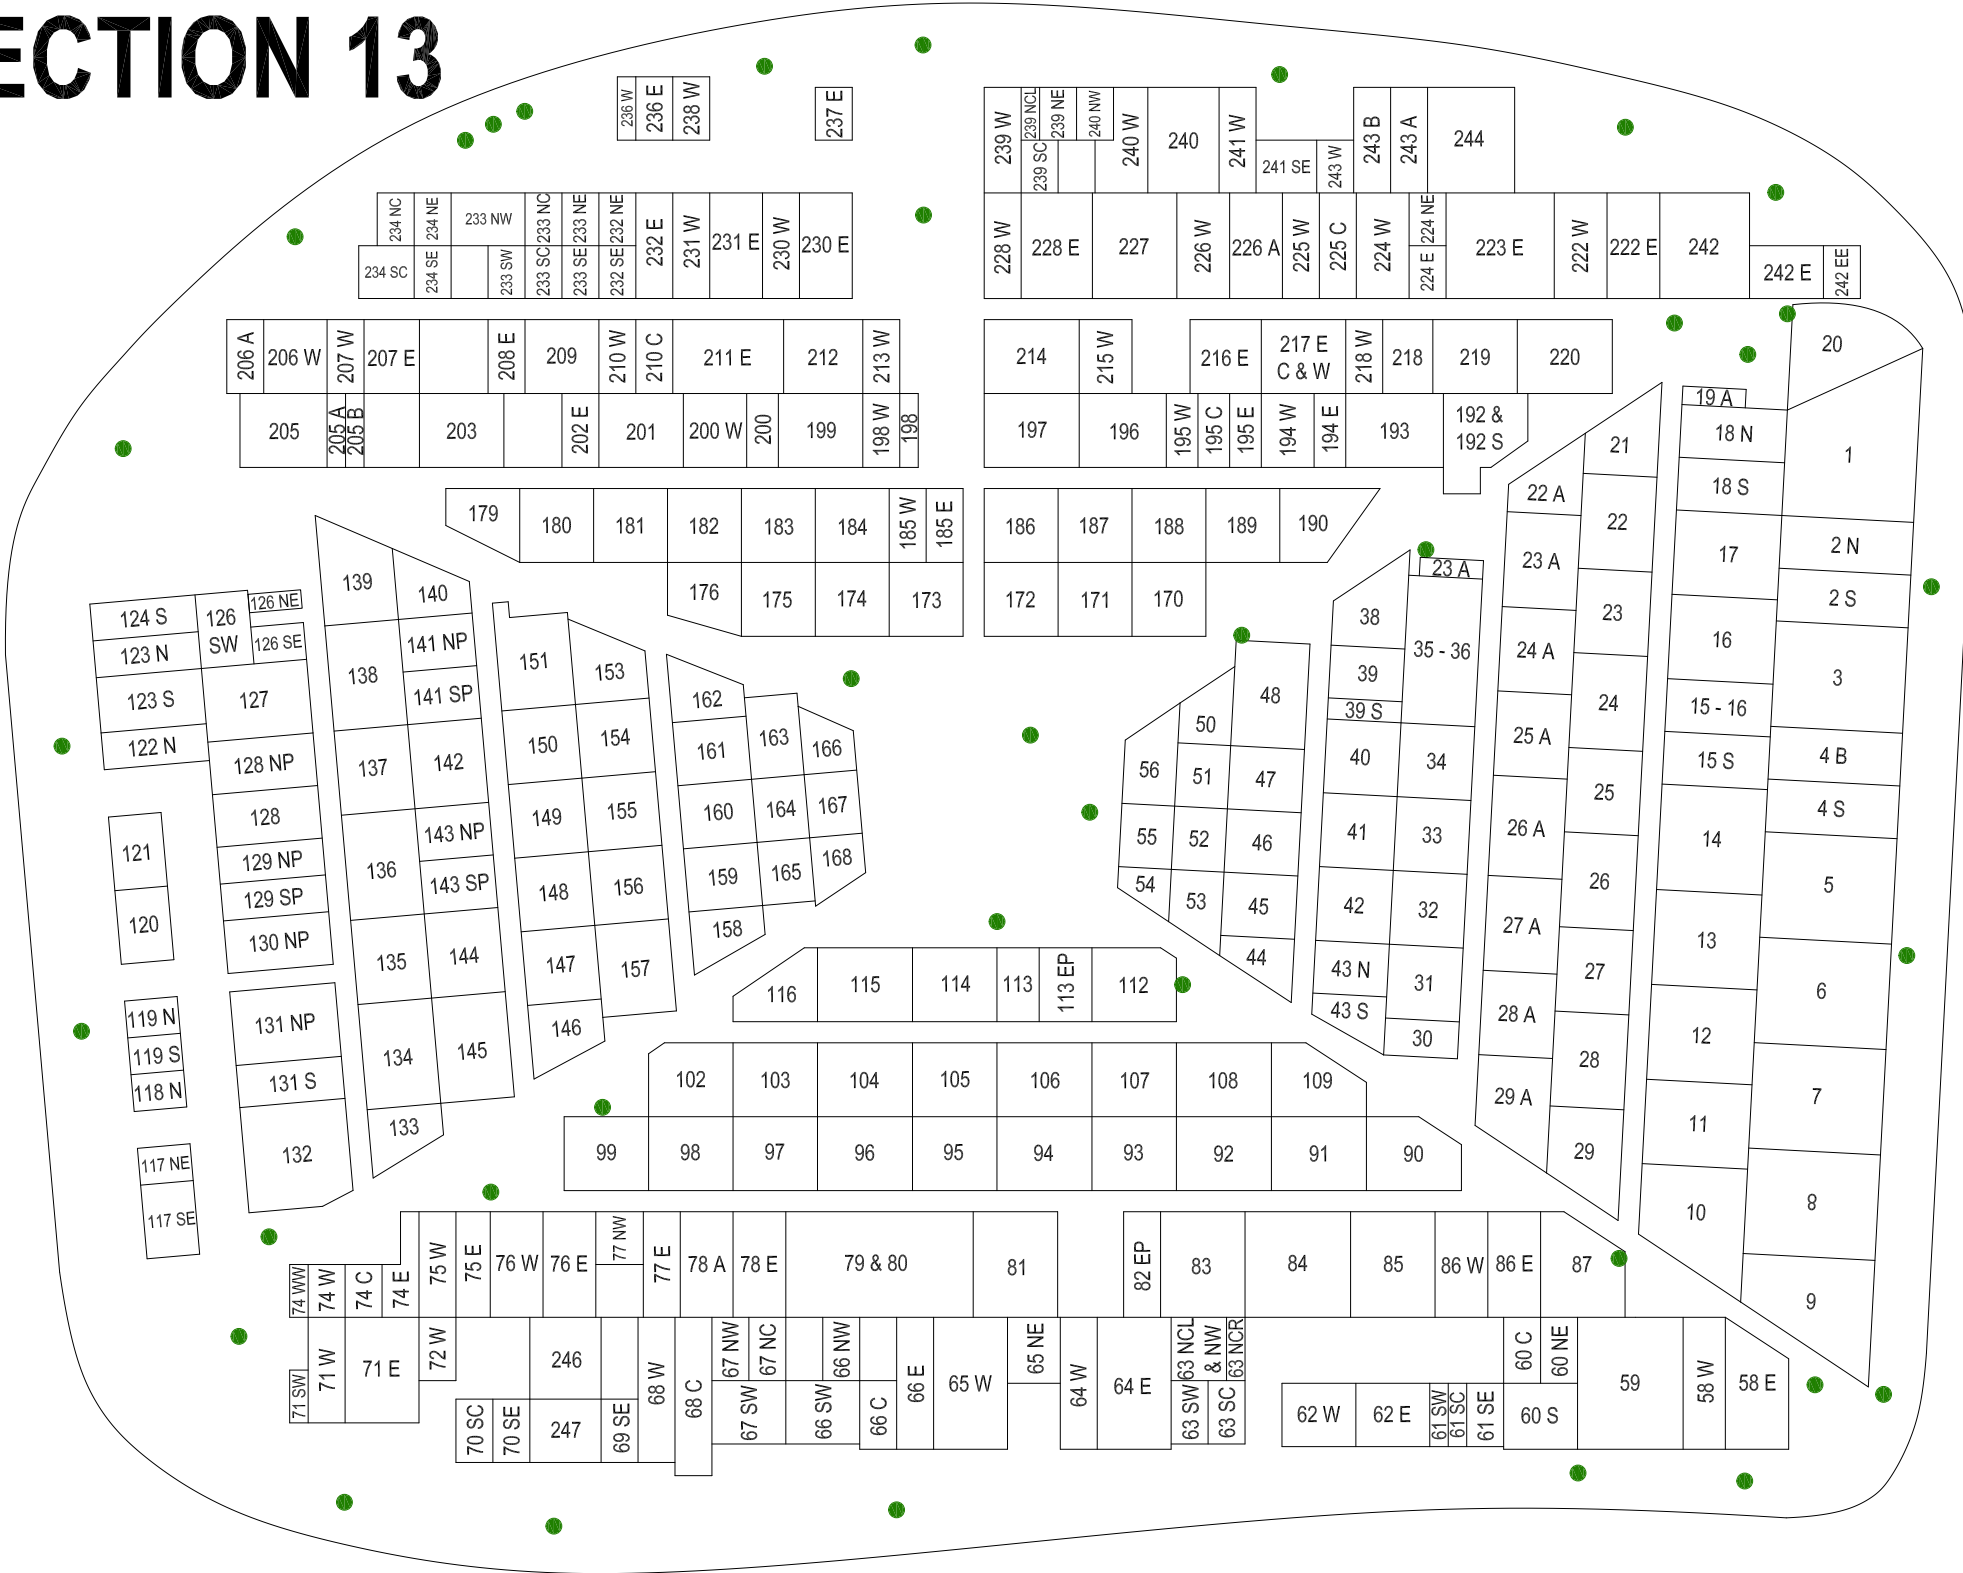

236 W
236 E
238 W
237 E

239 W
239 NCL
239 SC
239 NE
240 NW
240 W
240
241 W
241 SE
243 W
243 B
243 A
244
228 W
228 E
227
226 W
226 A
225 W
225 C
224 W
224 E
224 NE
223 E
222 W
222 E
242
242 E
242 EE

234 NC
234 SE
234 NE
233 NW
233 SW
233 SC
233 NC
233 SE
233 NE
232 SE
232 NE
232 E
231 W
231 E
230 W
230 E

206 A
206 W
207 W
207 E
208 E
209
210 W
210 C
211 E
212
213 W
205
205 A
205 B
203
202 E
201
200 W
200
199
198 W
198

214
215 W
216 E
217 E
C & W
218 W
218
219
220
197
196
195 W
195 C
195 E
194 W
194 E
193
192 &
192 S
20
1

179
180
181
182
183
184
185 W
185 E
176
175
174
173

186
187
188
189
190
172
171
170

124 S
123 N
123 S
122 N
126 NE
126 SW
126 SE

139
140
138
141 NP
141 SP
137
142
136
143 NP
143 SP
135
144
134
145
133
131 NP
131 S

151
153
150
154
149
155
148
156
147
157
146

162
163
166
161
164
167
160
165
168
159
158

48
50
47
56
51
46
55
52
45
54
53
44

38
39
39 S
40
34
41
33
42
32
43 N
31
43 S
30

22 A
22
23 A
23
24 A
24
25 A
25
26 A
26
27 A
27
28 A
28
29 A
29

19 A
18 N
18 S
17
2 N
2 S
16
3
15 - 16
15 S
4 B
4 S
14
5
13
6
12
7
11
8
10
9

121
120

119 N
119 S
118 N

117 NE
117 SE

74 NW
74 W
74 C
74 E
75 W
75 E
76 W
76 E
77 NW
77 E
78 A
78 E
79 & 80
81
82 EP
83
84
85
86 W
86 E
87
71 SW
71 W
71 E
72 W
246
68 W
68 C
67 NW
67 SW
67 NC
66 NW
66 SW
66 C
66 E
65 W
65 NE
64 W
64 E
63 SW
63 NCL
& NW
63 SC
63 NCR
62 W
62 E
61 SW
61 SC
61 SE
60 C
60 NE
60 S
59
58 W
58 E